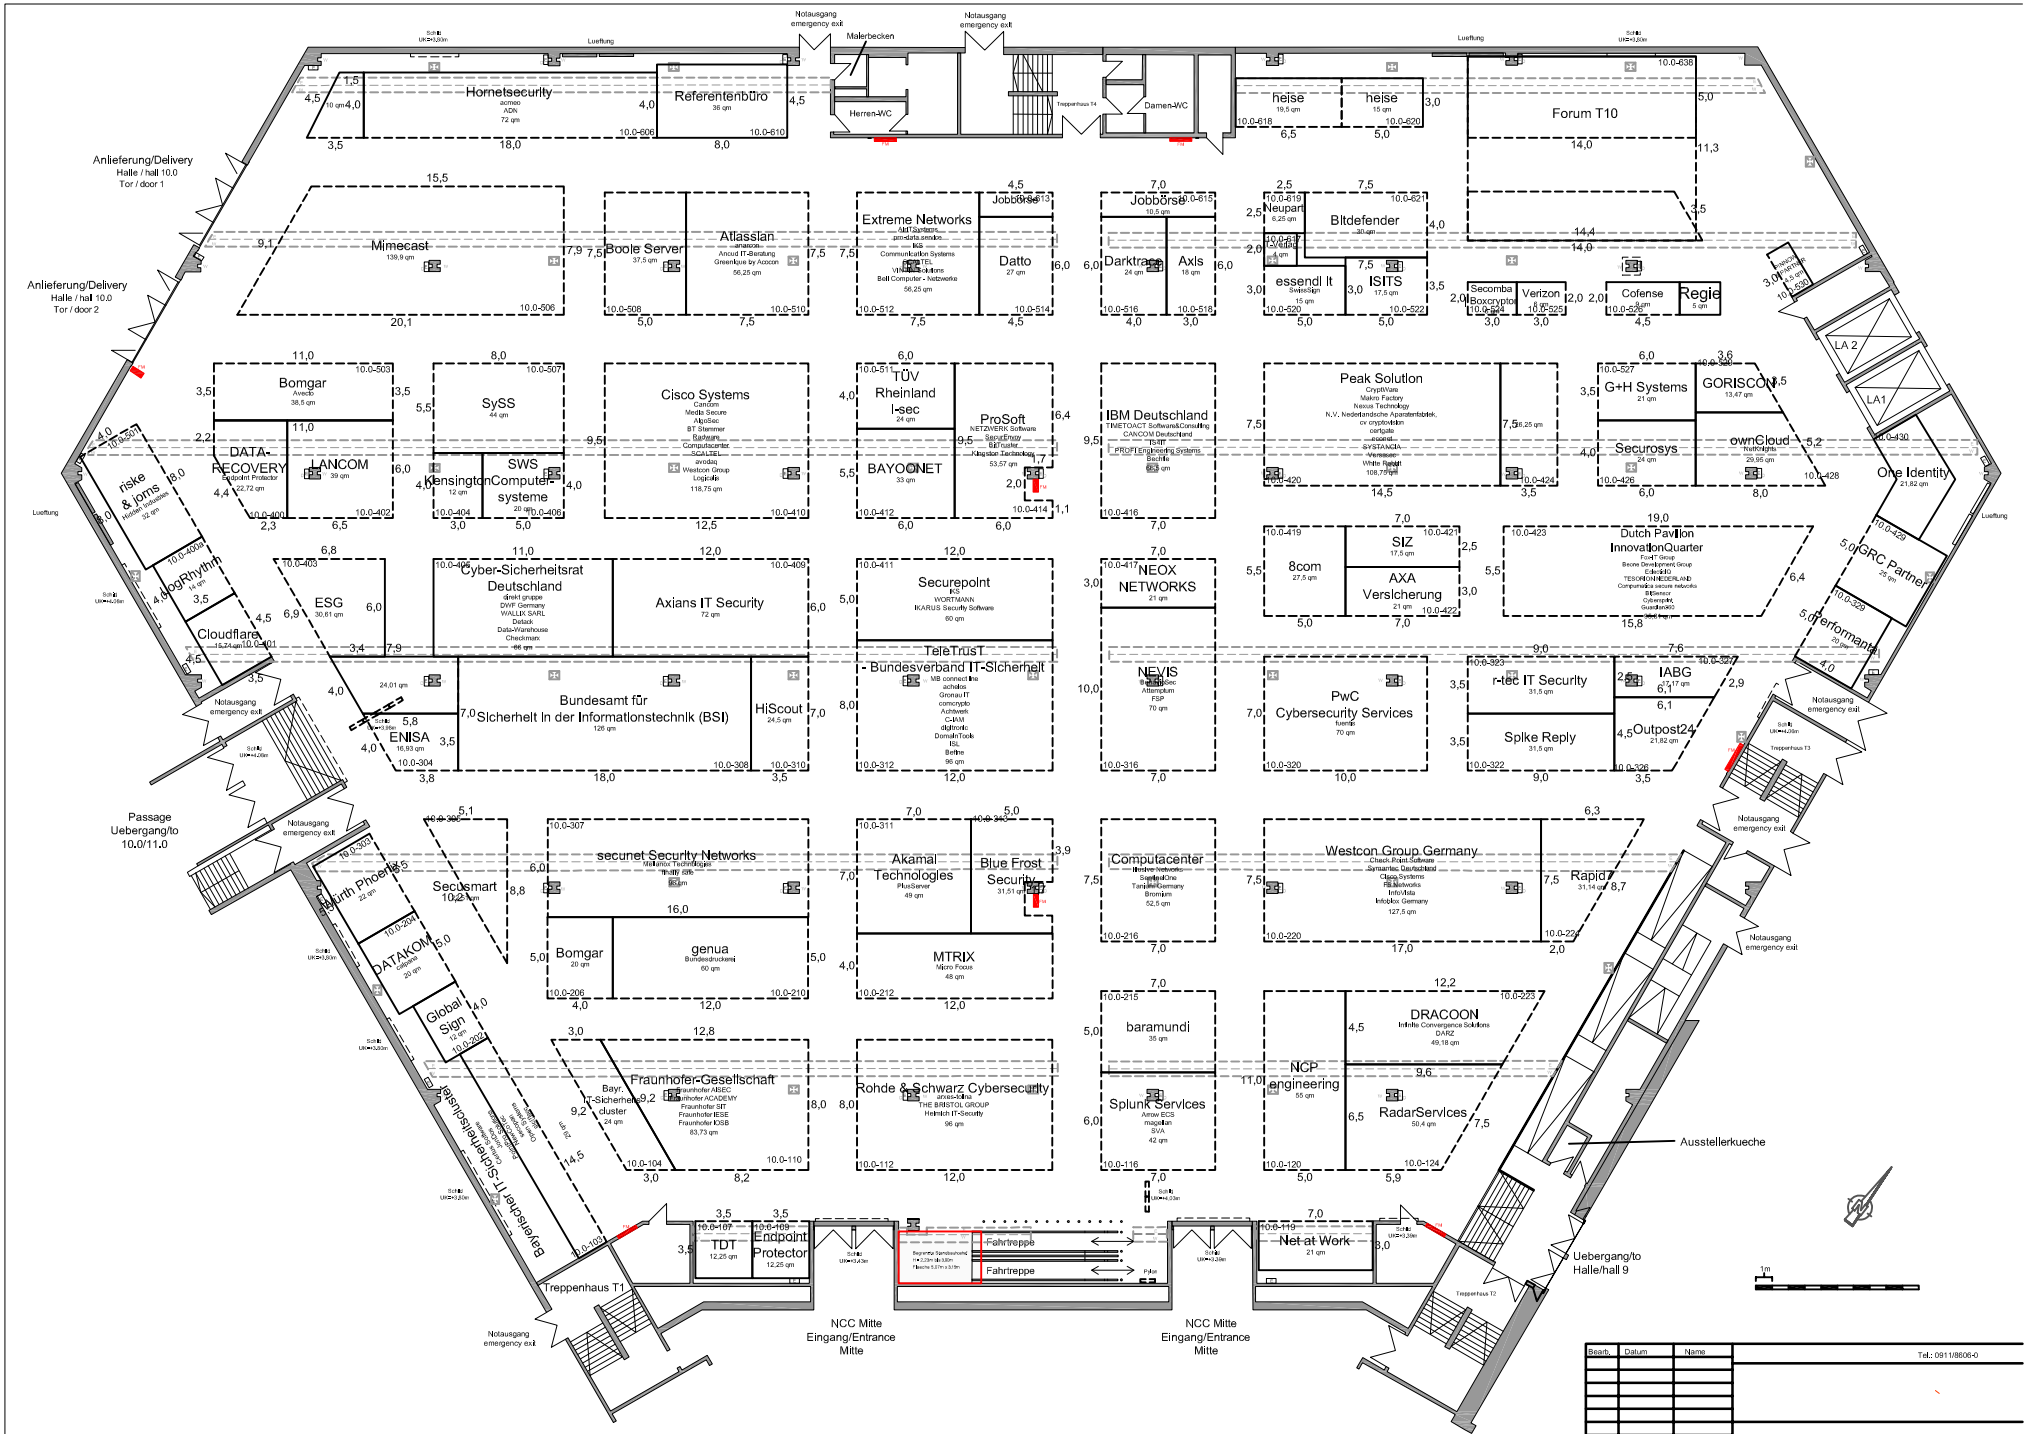


| Bearb. | Datum | Name |
|---|---|---|
| | 18.10.2017 | NM/Gv |
| | 25.04.2017 | NM/Kh |
| | 27.08.2013 | NM/Gv |
| | 27.08.2013 | NM/Gv |
| | 28.02.2012 | NM/Ed |
| | 01.01.2007 | NM/Su |

Tel.: 0911/8606-0

# it-sa 2018

Ausstellungshalle 10.0

Blatt B1

M1:200 = 631x479mm | M1:100 = 1262x958mm